


PLANTA CUBIERTA con cambios de obra

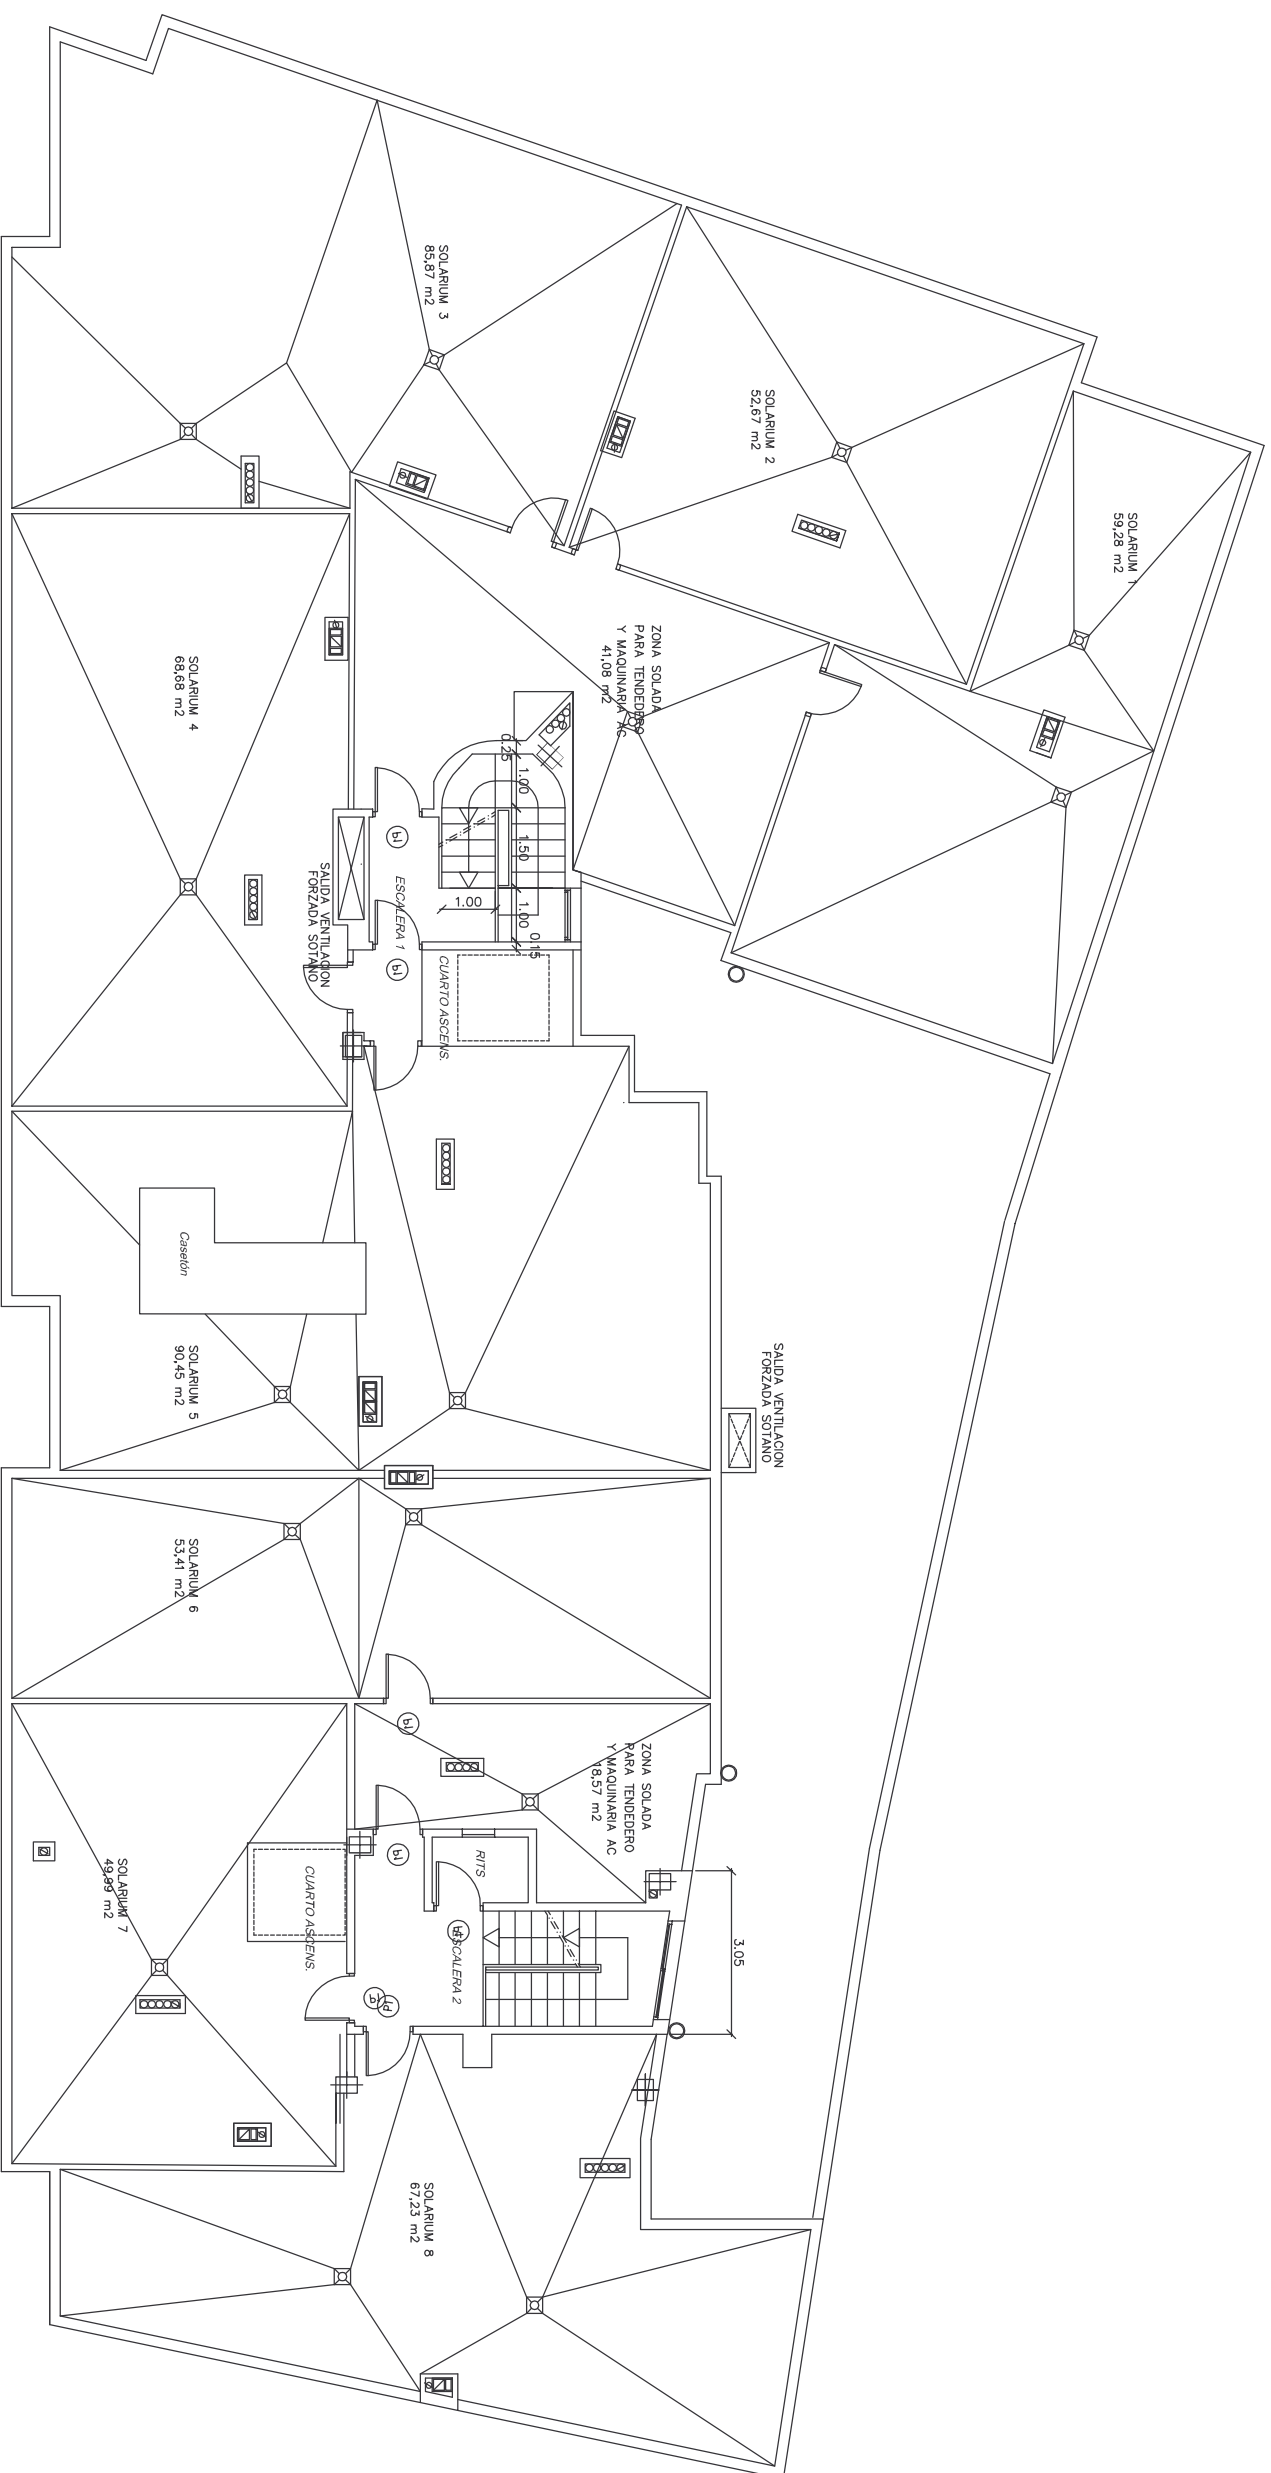

PLANTA CUBIERTA

ANTEPROYECTO DE 28 VIVIENDAS EN MANZANA LOCALES Y GARAJES.

SITUACION:	SAN JUAN DE ALCANTE	EXPEDIENTE:
PROMOTOR:	INVER SORIA S.L.	FECHA: SEPTIEMBRE 2004
ARQUITECTOS:	JESUS BURBANO JUANA ENCARNACIÓN VISO GARCÍA	ESCALA: 1:100